


South Edmonton Common

99 Street - 23 Avenue, Edmonton, AB

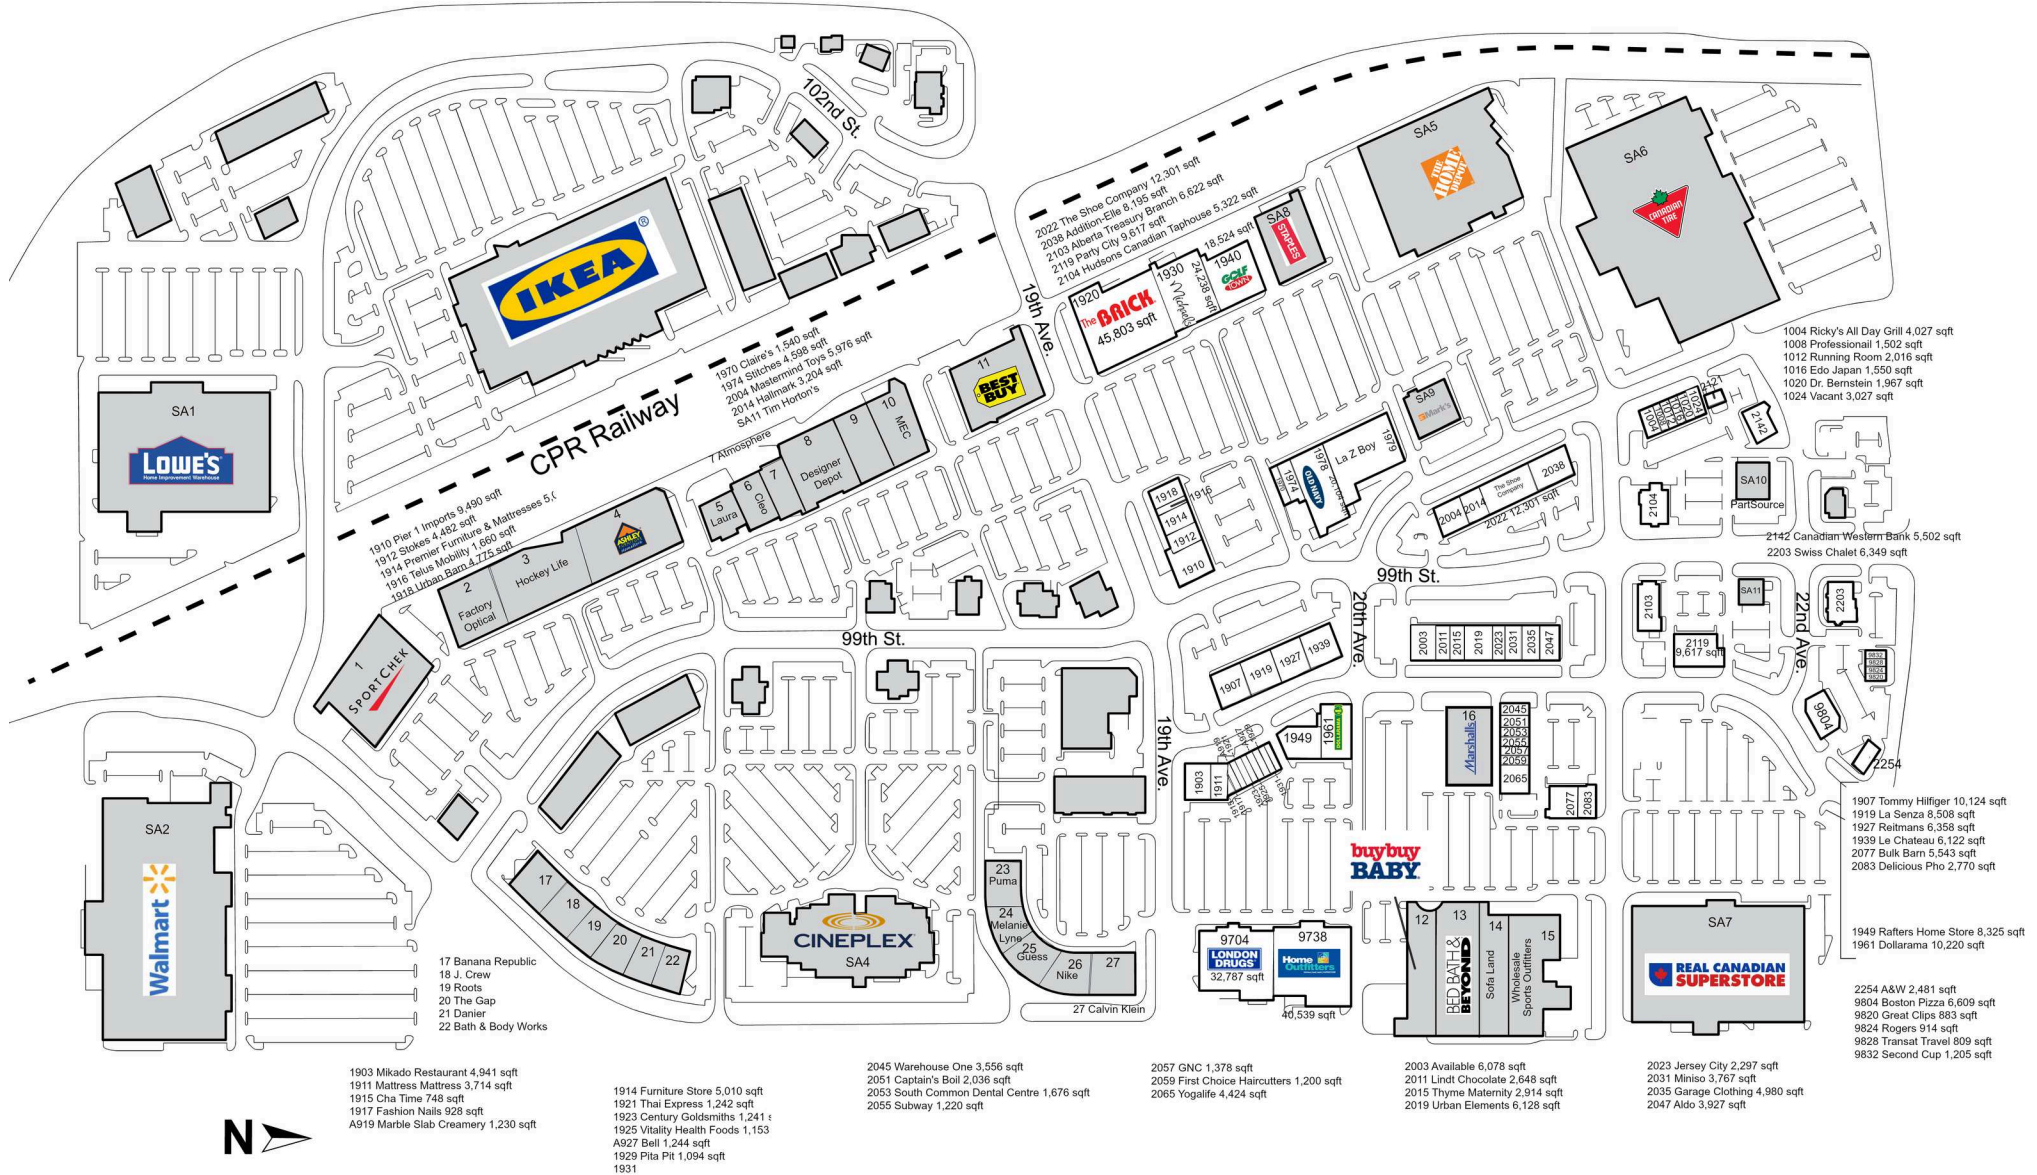

This site plan is presented solely for the purpose of identifying the approximate location and size of the building, and intended for use as a reference only.
Ce plan de site est présenté uniquement dans le but d'identifier l'emplacement approximatif et la taille du bâtiment, et destiné à être utilisé comme référence seulement.